

MONOGRAPHIES DE BATIMENTS MODERNES

215^{me} NUMÉRO

A. RAGUÉ


1^{er}, PARIS

CHAMBRE
DE COMMERCE

VUE
D'ENSEMBLE




FAÇADES

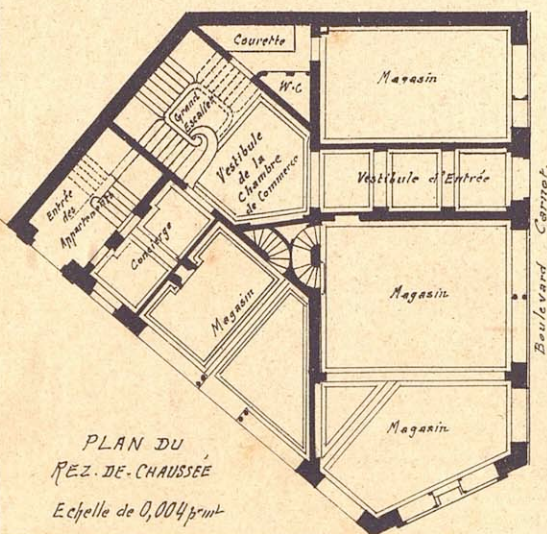

CHAMBRE
DE
COMMERCE
DE LIMOGES
(HAUTE-VIENNE)

M.
CH^{LES} PLANCKAERT
ARCHITECTE

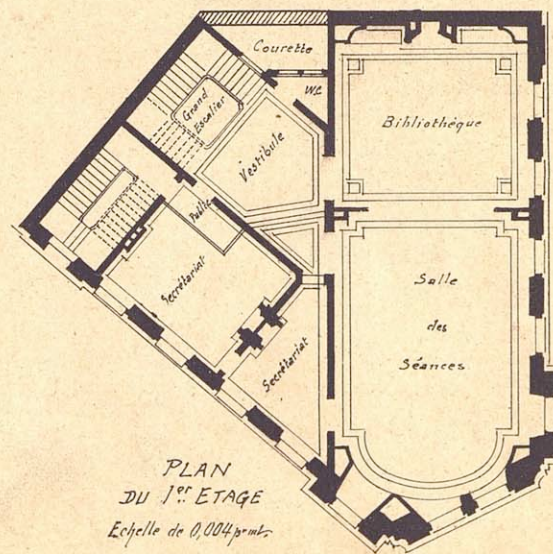


UCHER, FILS, Éditeurs, 74, rue de Seine, PARIS

PUBLICATION MENSUELLE

CHAMBRE DE COMMERCE


DE LIMOGES

HAUTE Vienne.

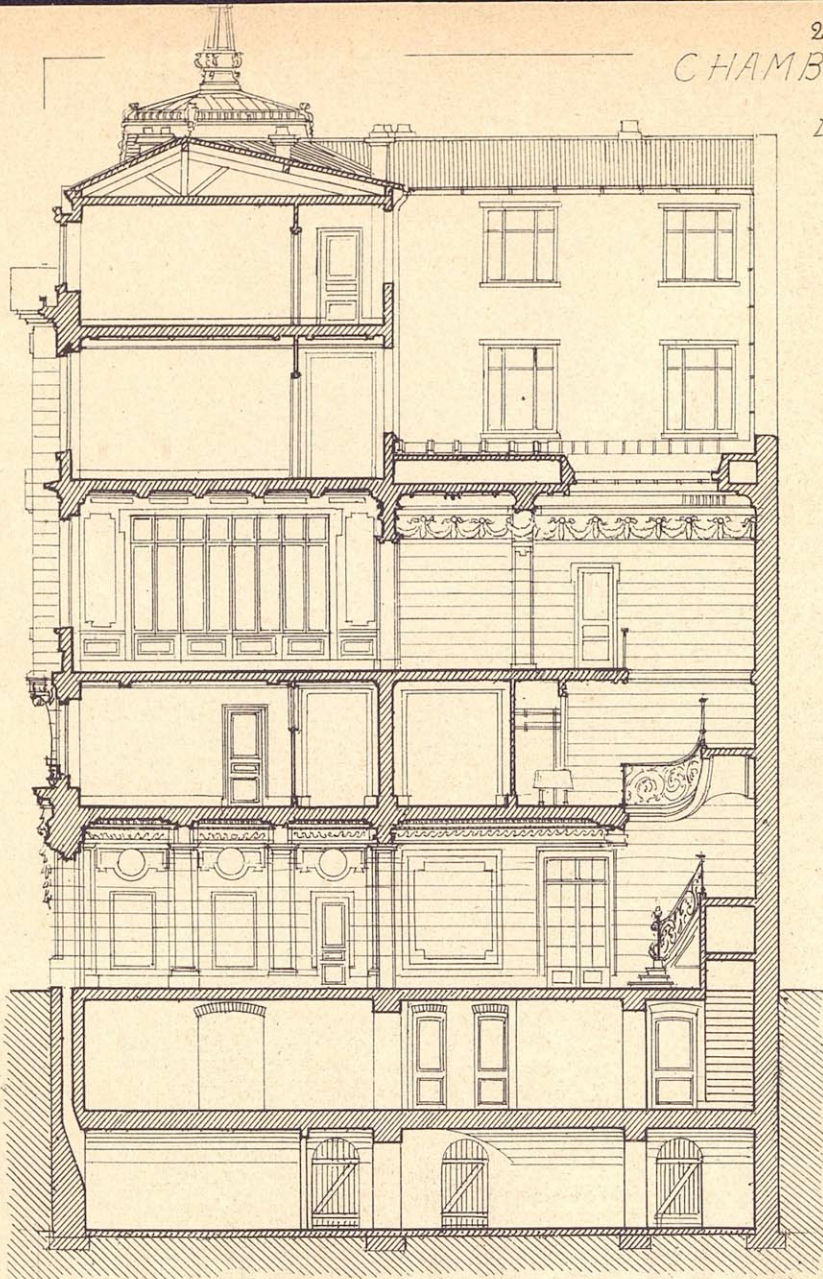

COUPE TRANSVERSALE DANS L'AXE DU VESTIBULE D'ENTRÉE DE LA CHAMBRE DE COMMERCE à l'Echelle de 0,006 p^mt.

Echelle des PLANS 0,004 p^mt.

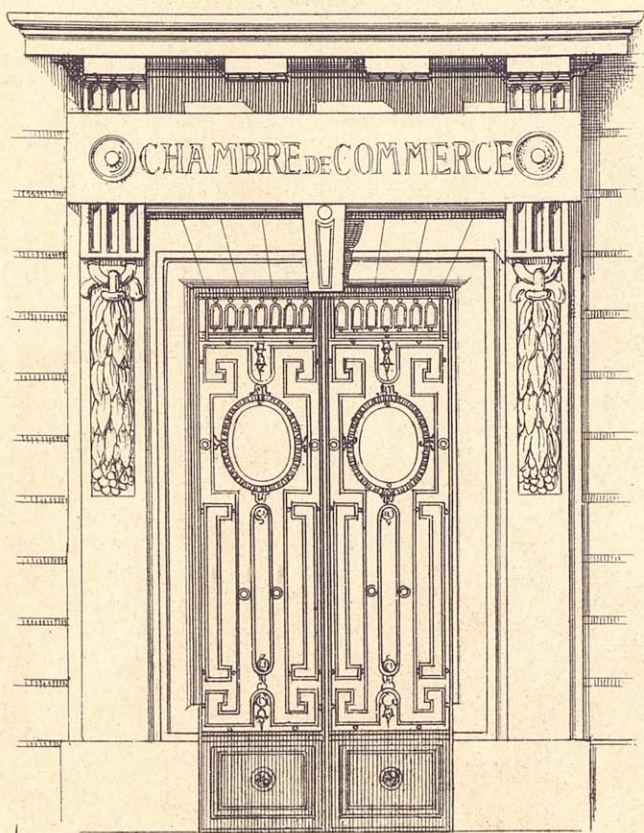


PORTAIL D'ENTRÉE DE LA CHAM^{re} DE COM^{me}


SCULPTURES PAR
M^r HONORAT
de LIMOGES

La plupart des
travaux
ont été
distribués
à des
Sociétés Ouvrières
dont
l'architecte
n'a eu qu'à
se louer.

Echelle
des PORTAILS
0,025 p^mt

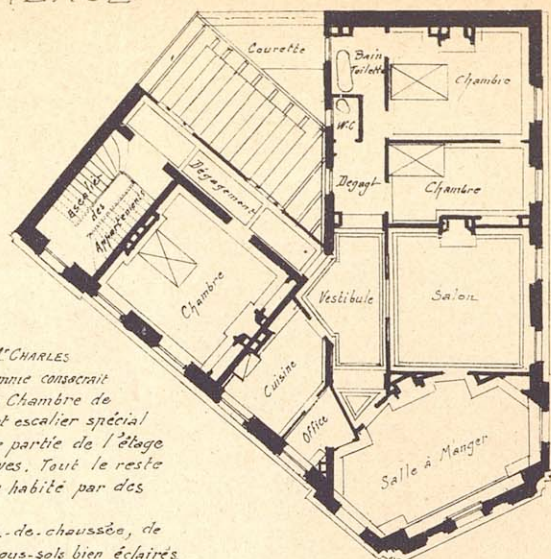


PLAN DU 2^{me} ÉTAGE

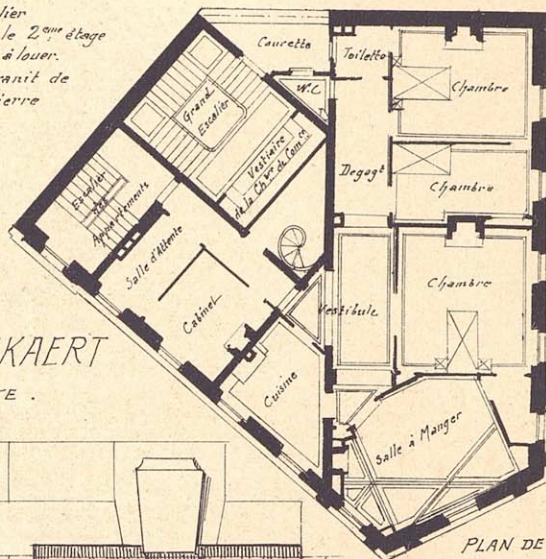

PLAN DE
L'ENTRÉE-SOL


M^r CH. PLANCKAERT
ARCHITECTE.

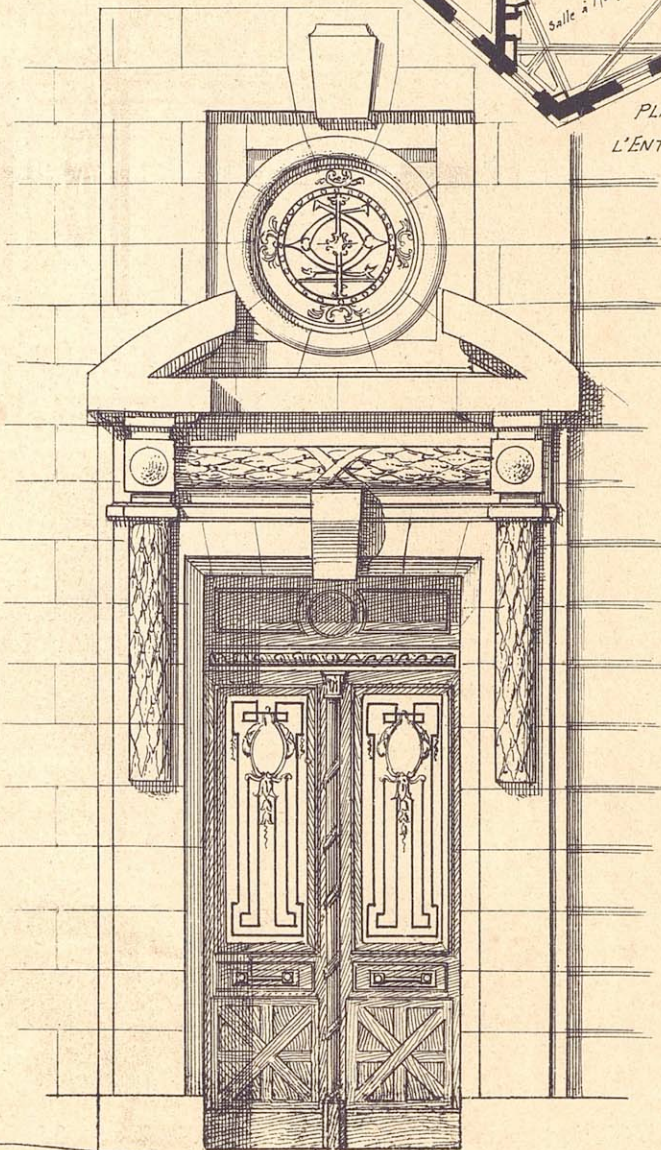

PORTAIL D'ENTRÉE DES APPARTEMENTS

CHAMBRE DE COMMERCE
DE LIMOGES
HAUTE-VIENNE.

M^r CH^{LES} PLANCKAERT
ARCHITECTE

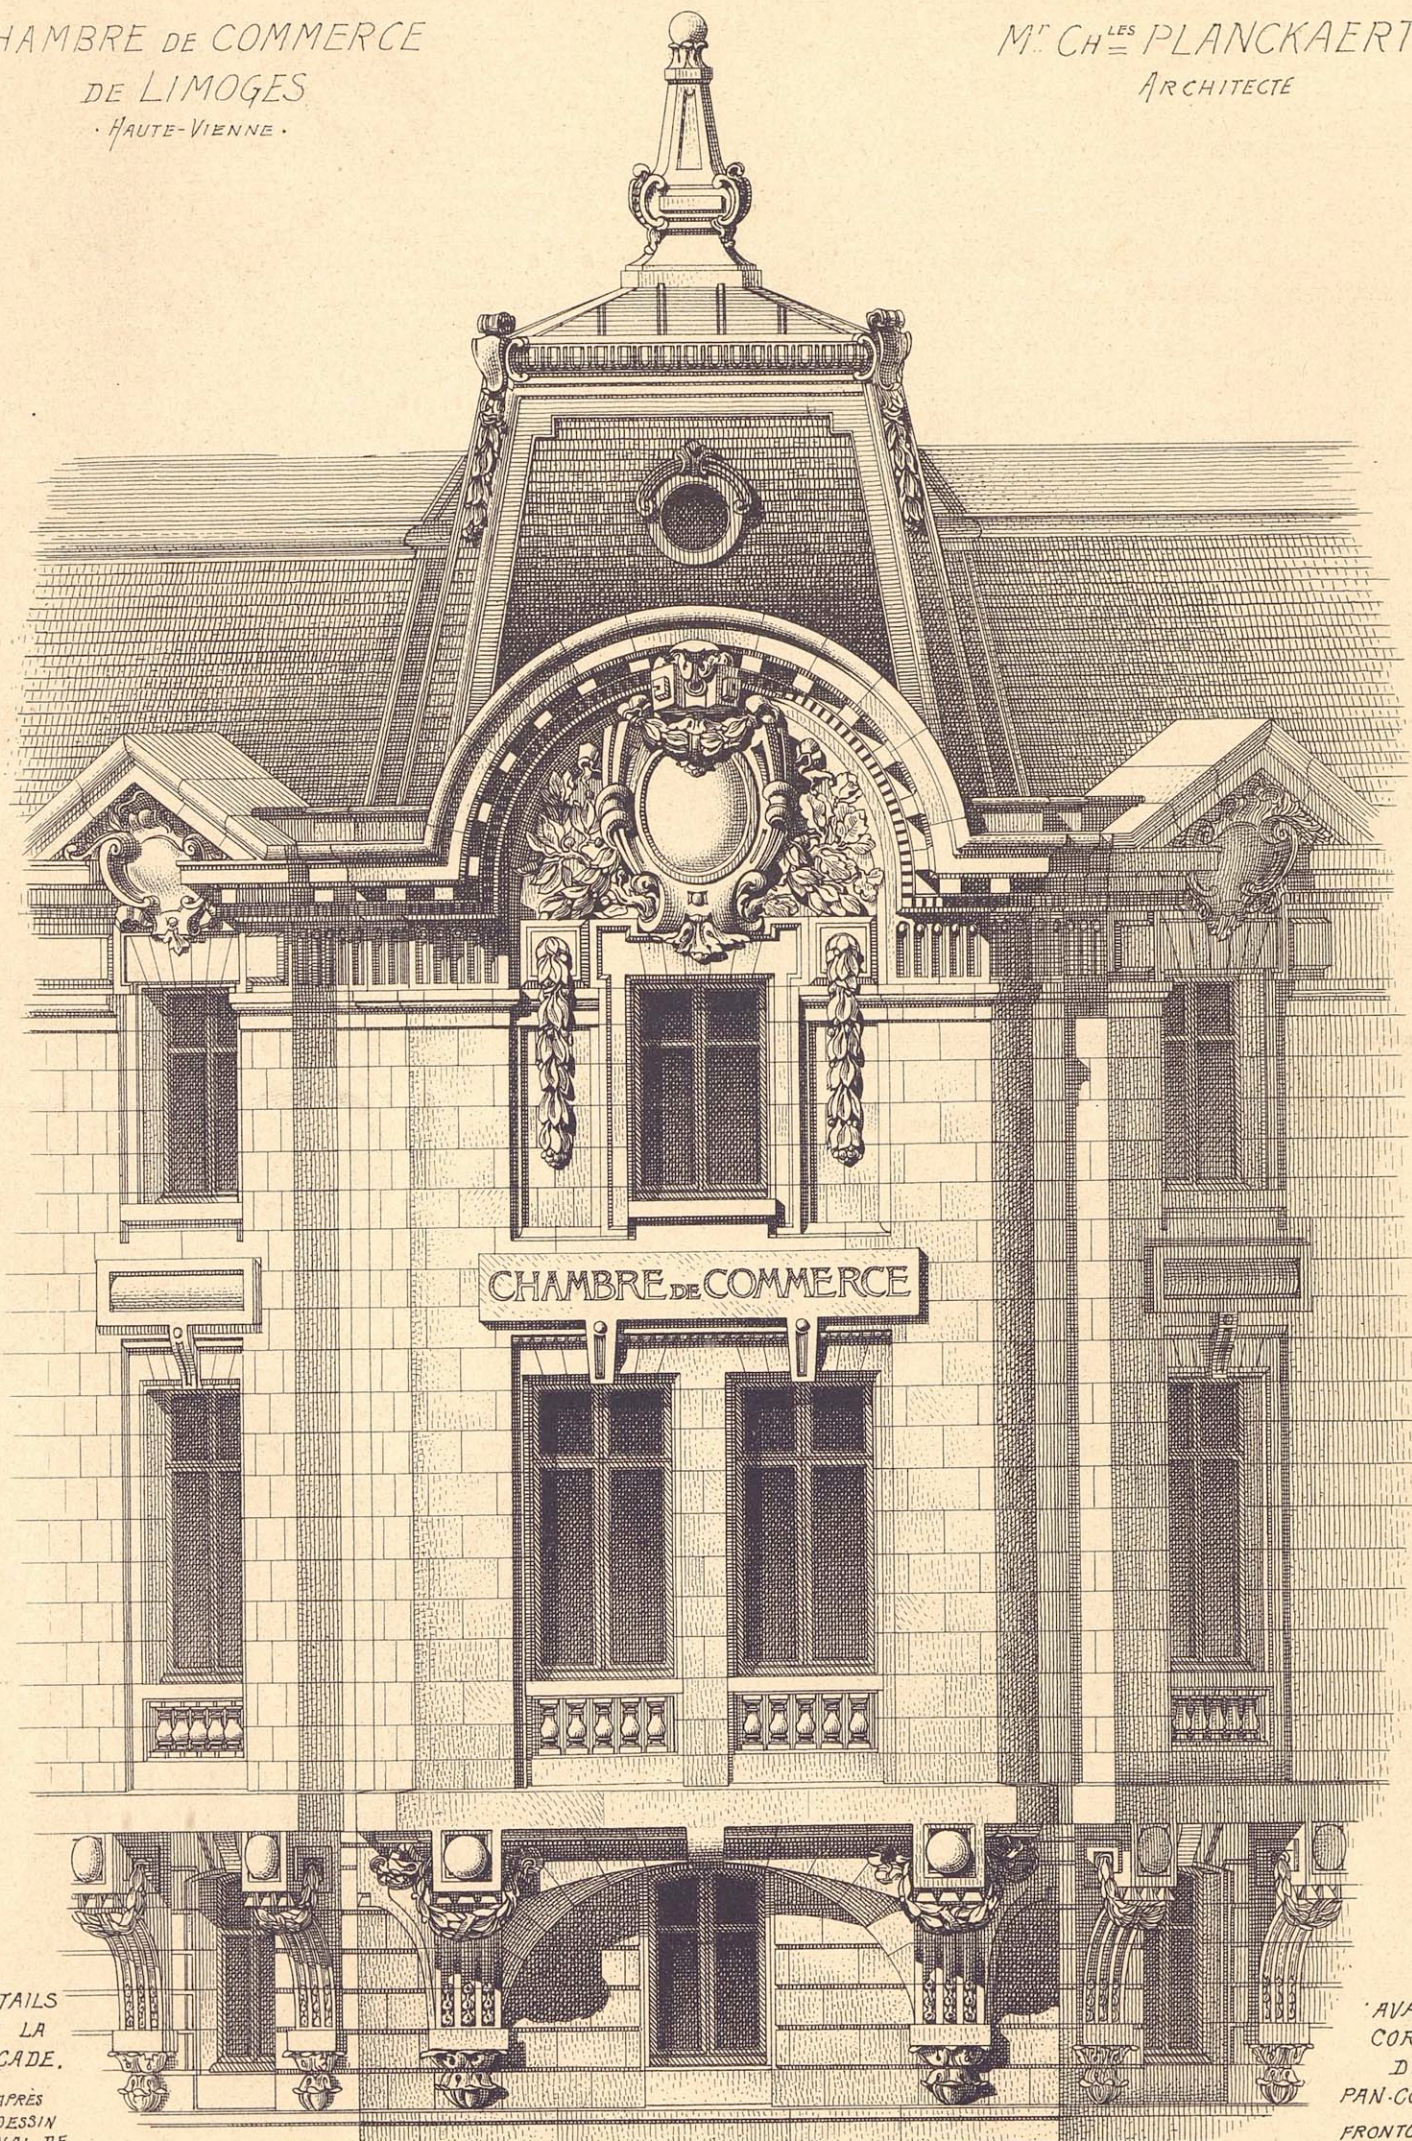


DETAILS
DE LA
FAÇADE.

D'APRÈS
UN DESSIN
ORIGINAL DE
L'ARCHITECTE


AVANT-
CORPS
DU
PAN-COUPÉ
FRONTON ET
ENCORBELLEM.

Echelle de 0,016 p^r. mt.

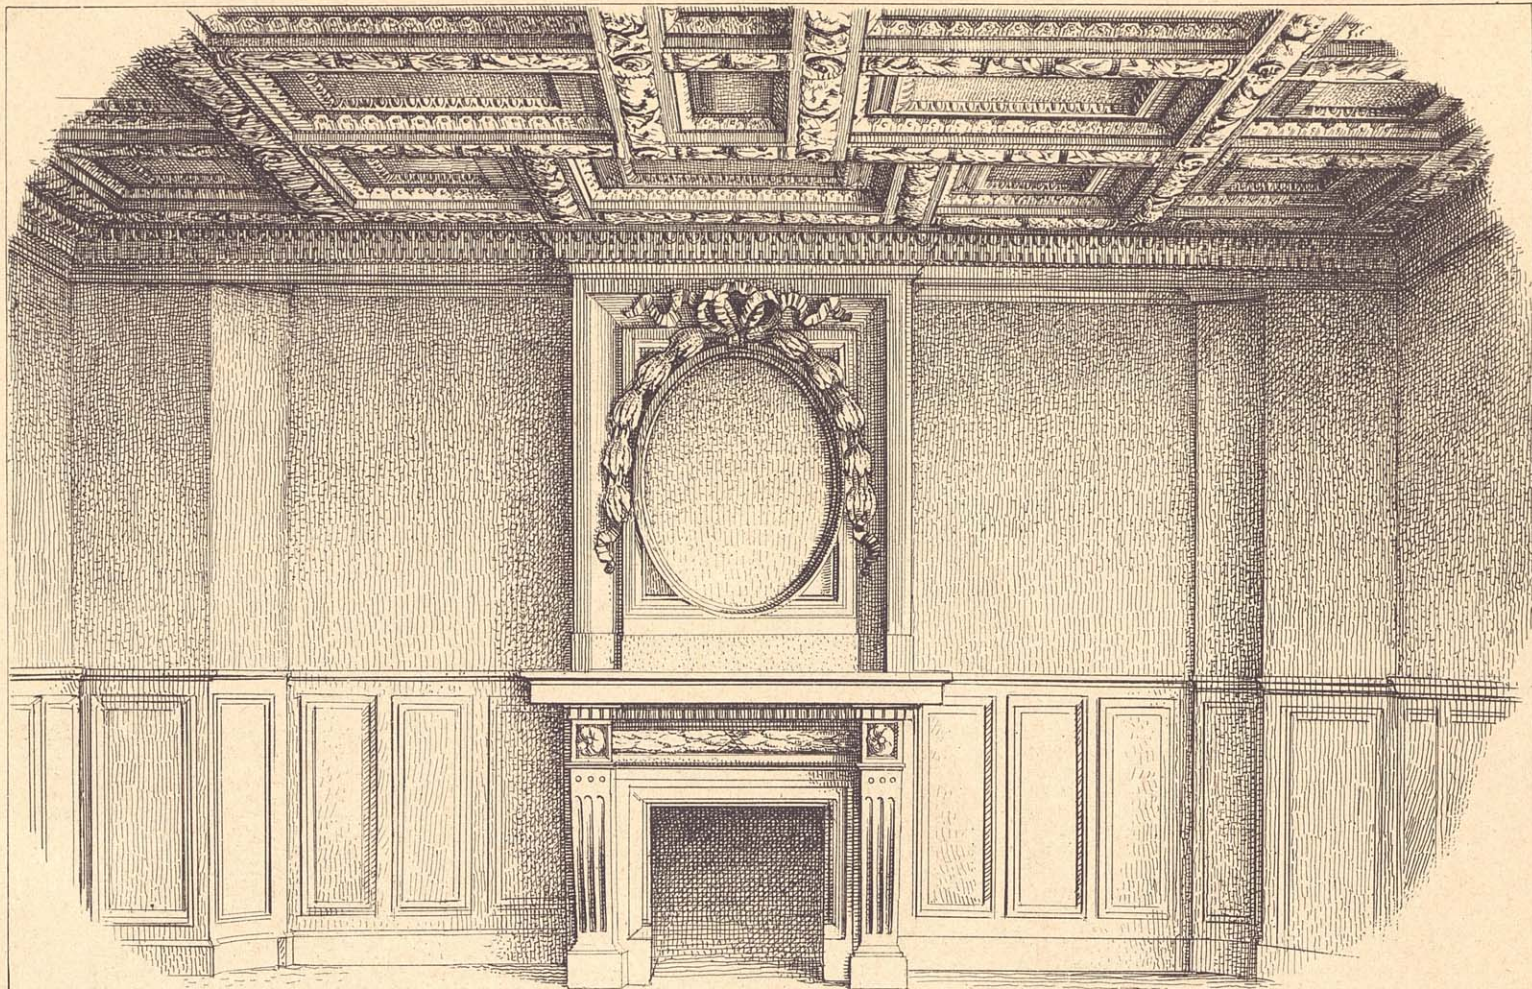


SALLE DES
SÉANCES
ET
CHEMINÉE DE LA
BIBLIOTHÈQUE

CHAMBRE DE COMMERCE DE LIMOGES
M^{re} C. PLANCKAERT
ARCHITECTE

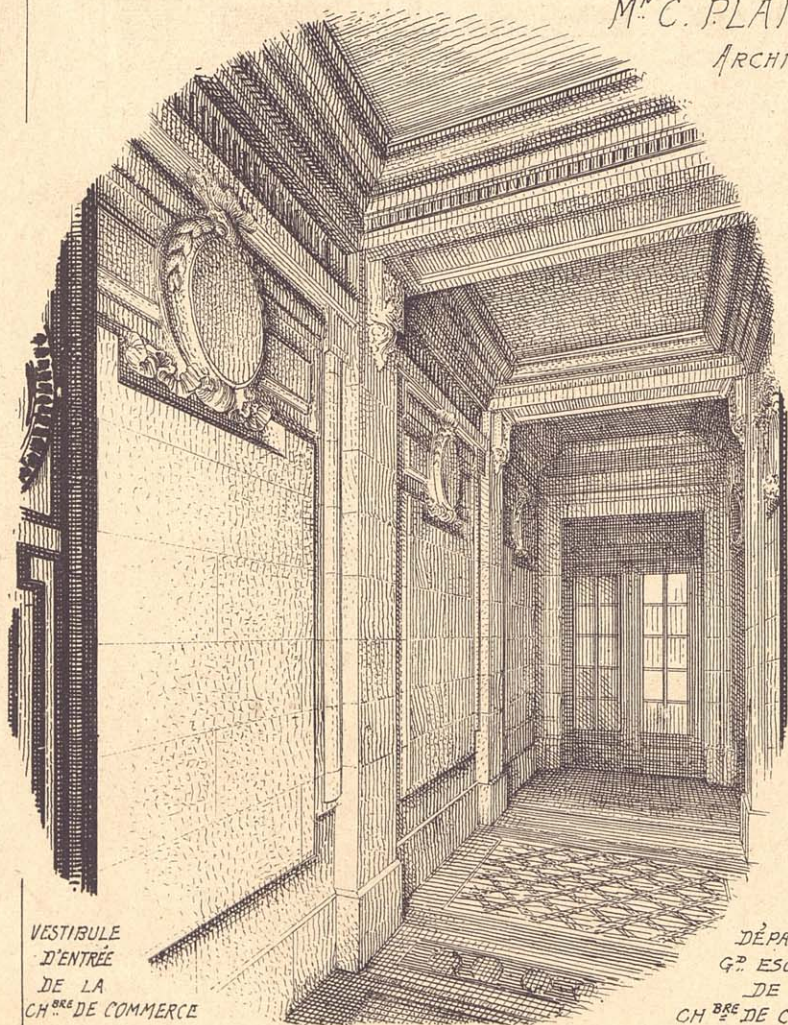

VESTIBULE
D'ENTRÉE
DE LA
CH^{re} DE COMMERCE

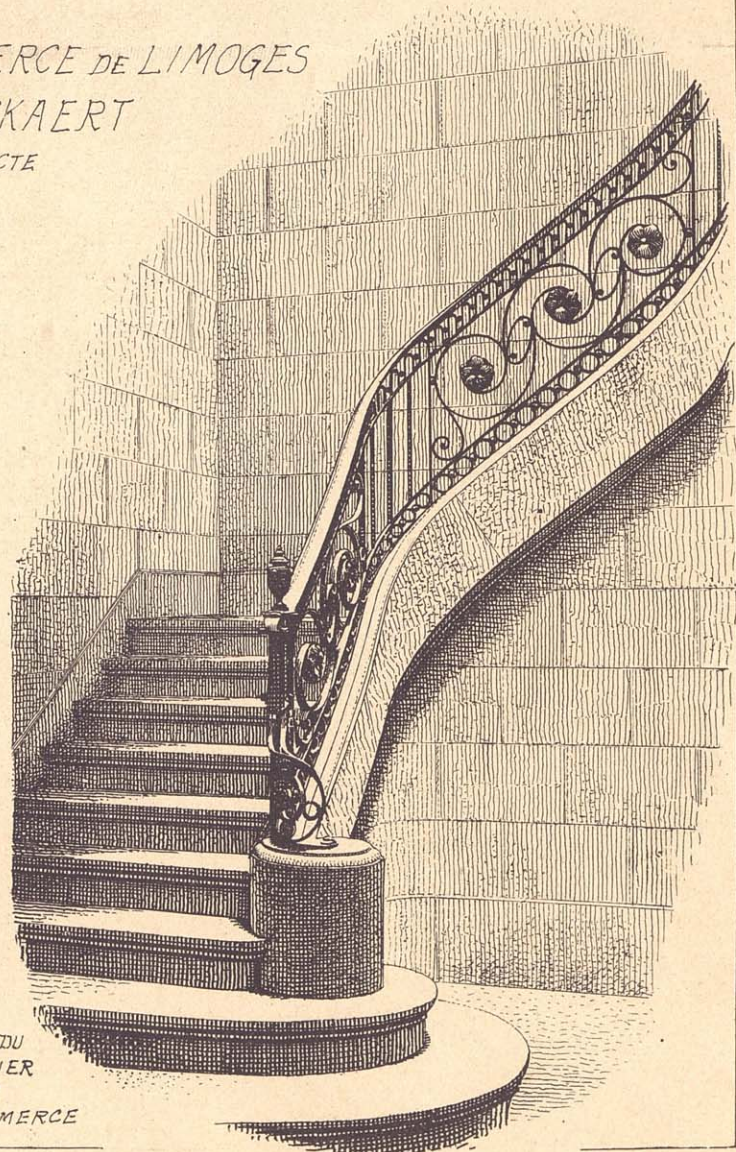

DÉPART DU
1^{er} ESCALIER
DE LA
CH^{re} DE COMMERCE